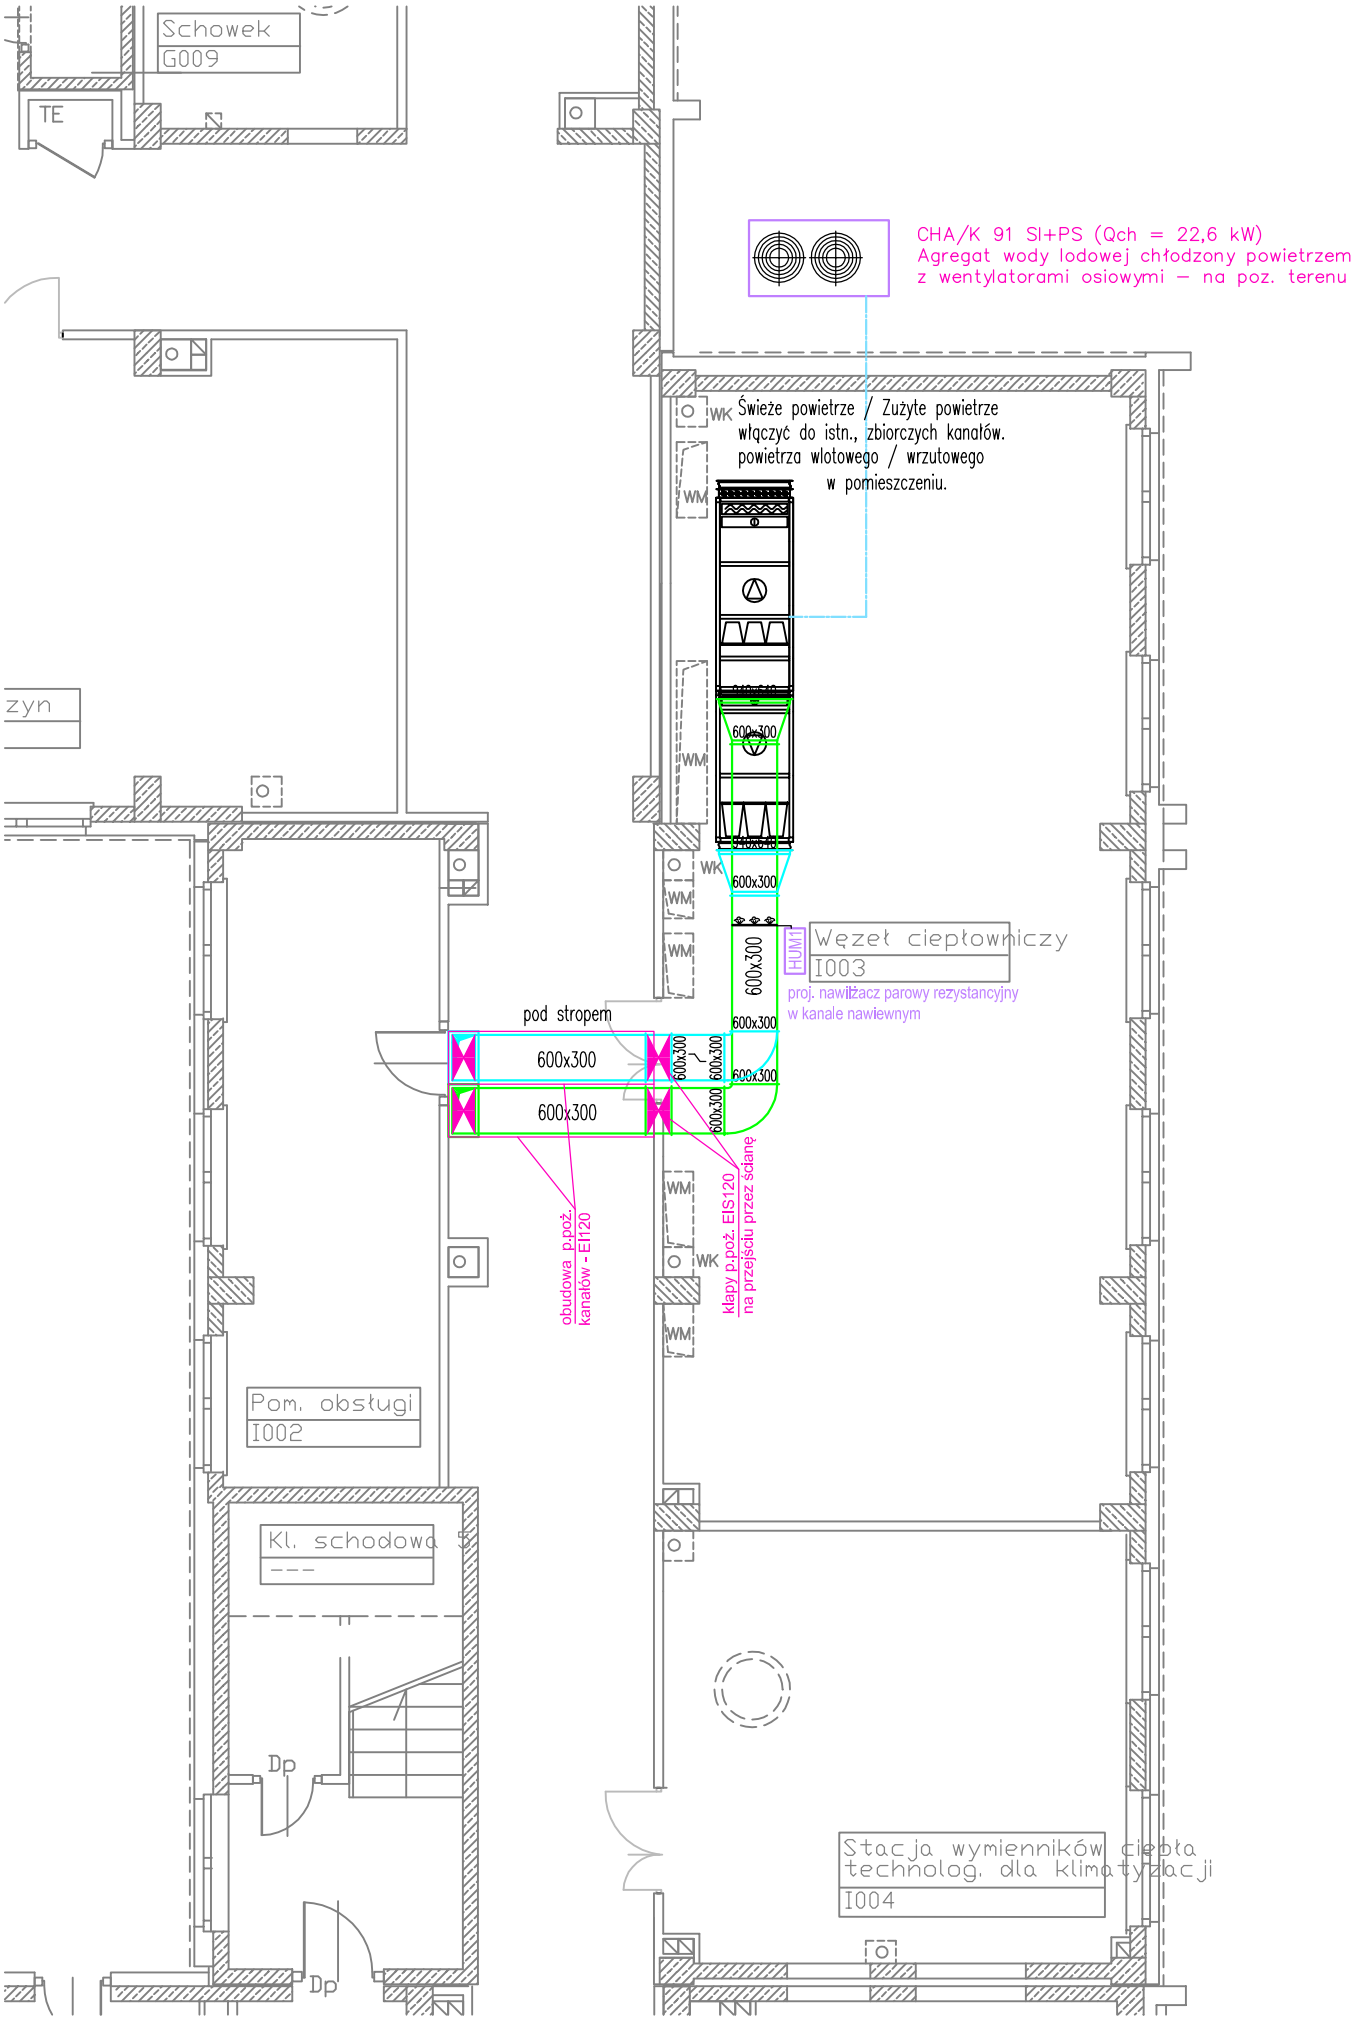
Schowek
G009
TE
CHA/K 91 SI+PS (Qch = 22,6 kW)
Agregat wody lodowej chłodzony powietrzem
z wentylatorami osiowymi – na poz. terenu
WK
Świeże powietrze / Zużyte powietrze
włączyć do istn., zbiorczych kanałów.
powietrza wlotowego / wrzutowego
w pomieszczeniu.
WM
600x300
HUM1
Węzeł ciepłowniczy
I003
proj. nawilżacz parowy rezystancyjny
w kanale nawiewnym
pod stropem
obudowa p.poż.
kanałów - EI120
klapy p.poż. EIS120
na przejściu przez ścianę
Pom. obsługi
I002
Kl. schodowa
Dp
Stacja wymienników ciepła
technolog. dla klimatyzacji
I004